


# Apartament Nr 334

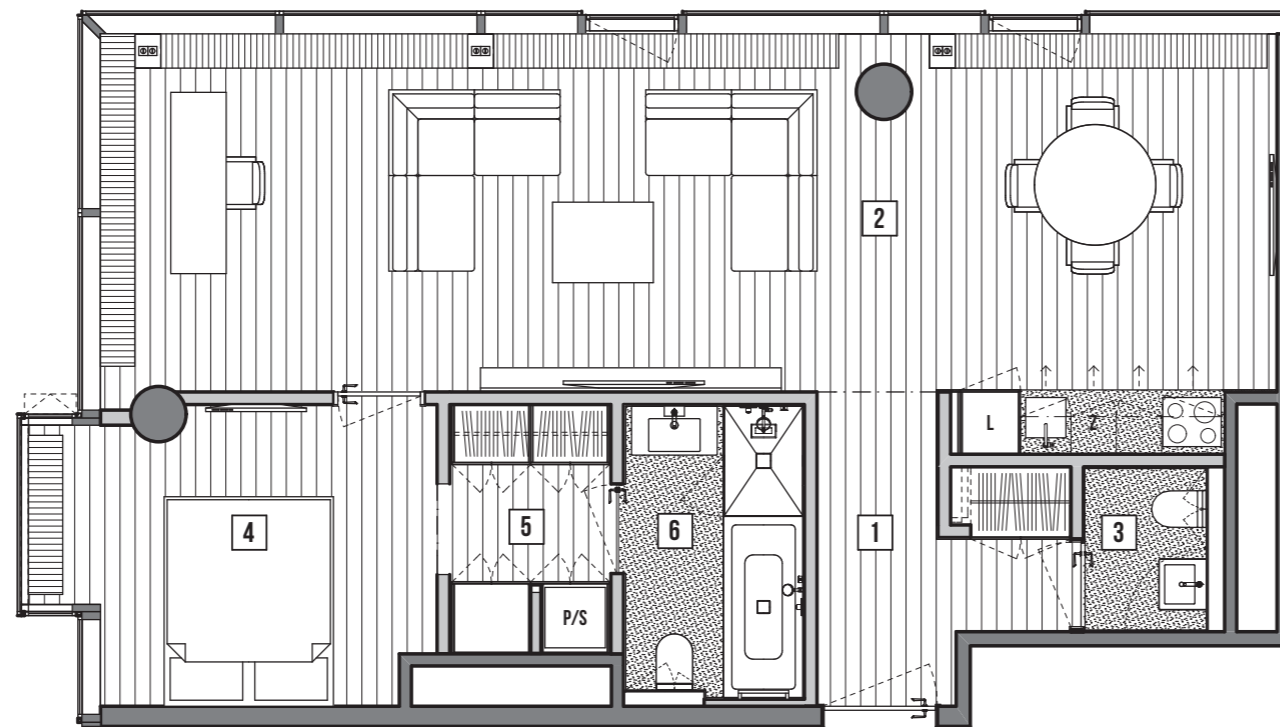

0 1 2 3 4 5 (m)

SKALA 1:75

Apartament 334  
Piętro 33



Powierzchnia 77,15 m<sup>2</sup>

1. HOL	6,38 M <sup>2</sup>
2. SALON Z KUCHNIĄ	46,43 M <sup>2</sup>
3. WC	2,41 M <sup>2</sup>
4. SYPIALNIA	11,66 M <sup>2</sup>
5. PRZEDPOKÓJ Z PRALNIĄ	4,39 M <sup>2</sup>
6. ŁAZIENKA	5,88 M <sup>2</sup>

## Wykończenie

AGD – MIELE

KUCHNIA	FRONTY SZAFEK	ULTRA BIAŁY MATOWY	
	BLAT	GRANIT JASNY	
ŁAZIENKA-TOALETA	SCIANY	WC GOŚCI	PERLINO BIANCO
	SCIANY	ŁAZIENKA GŁÓWNA	PIERRE GRISE
	PODŁOGA	WC GOŚCI	PERLINO BIANCO
	PODŁOGA	ŁAZIENKA GŁÓWNA	PIERRE GRISE

POWIERZCHNIA UŻYTKOWA WG NORMY PN-ISO 9836:1997

