

Powierzchnia 57,49 m<sup>2</sup>


1. HOL Z PRALNIĄ	3,57 M <sup>2</sup>
2. SALON Z KUCHNIĄ	28,29 M <sup>2</sup>
3. ŁAZIENKA	6,79 M <sup>2</sup>
4. SYPIALNIA	14,69 M <sup>2</sup>
5. PRZEDPOKÓJ	2,34 M <sup>2</sup>

## Wykończenie

AGD – MIELE

KUCHNIA	FRONTY SZAFEK	ULTRA BIAŁY MATOWY
	BLAT	GRANIT JASNY
ŁAZIENKA-TOALETA	SCIANY	PIERRE GRISE
	PODŁOGA	PIERRE GRISE
PODŁOGA		DĄB BIELONY

POWIERZCHNIA UŻYTKOWA WG NORMY PN-ISO 9836:1997

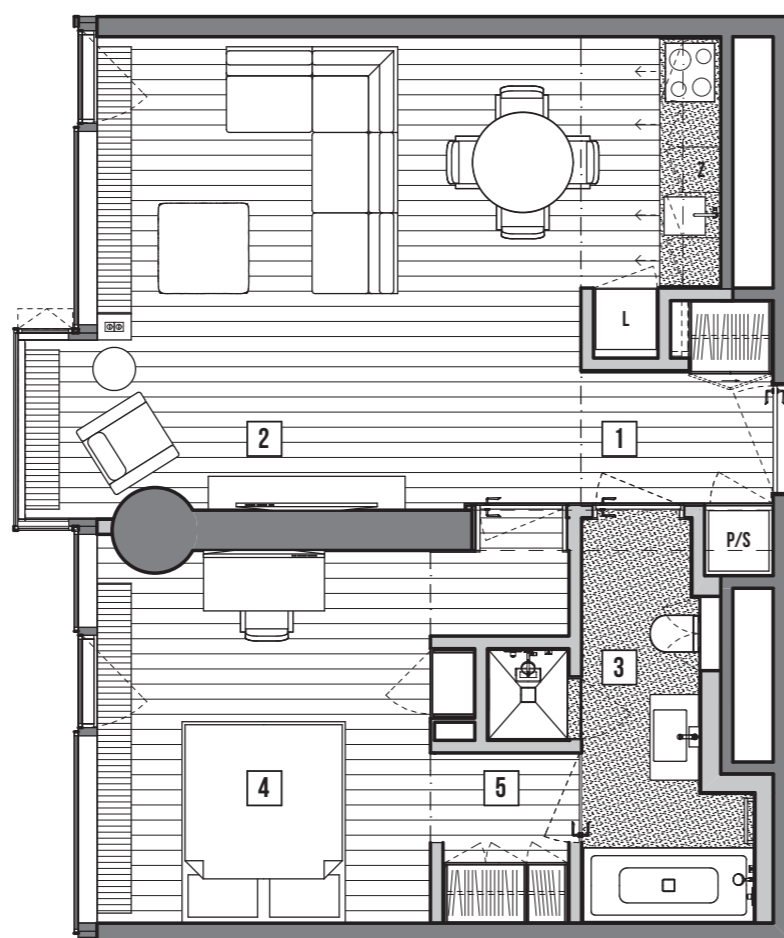

0 1 2 3 4 5 (m)

SKALA 1:75